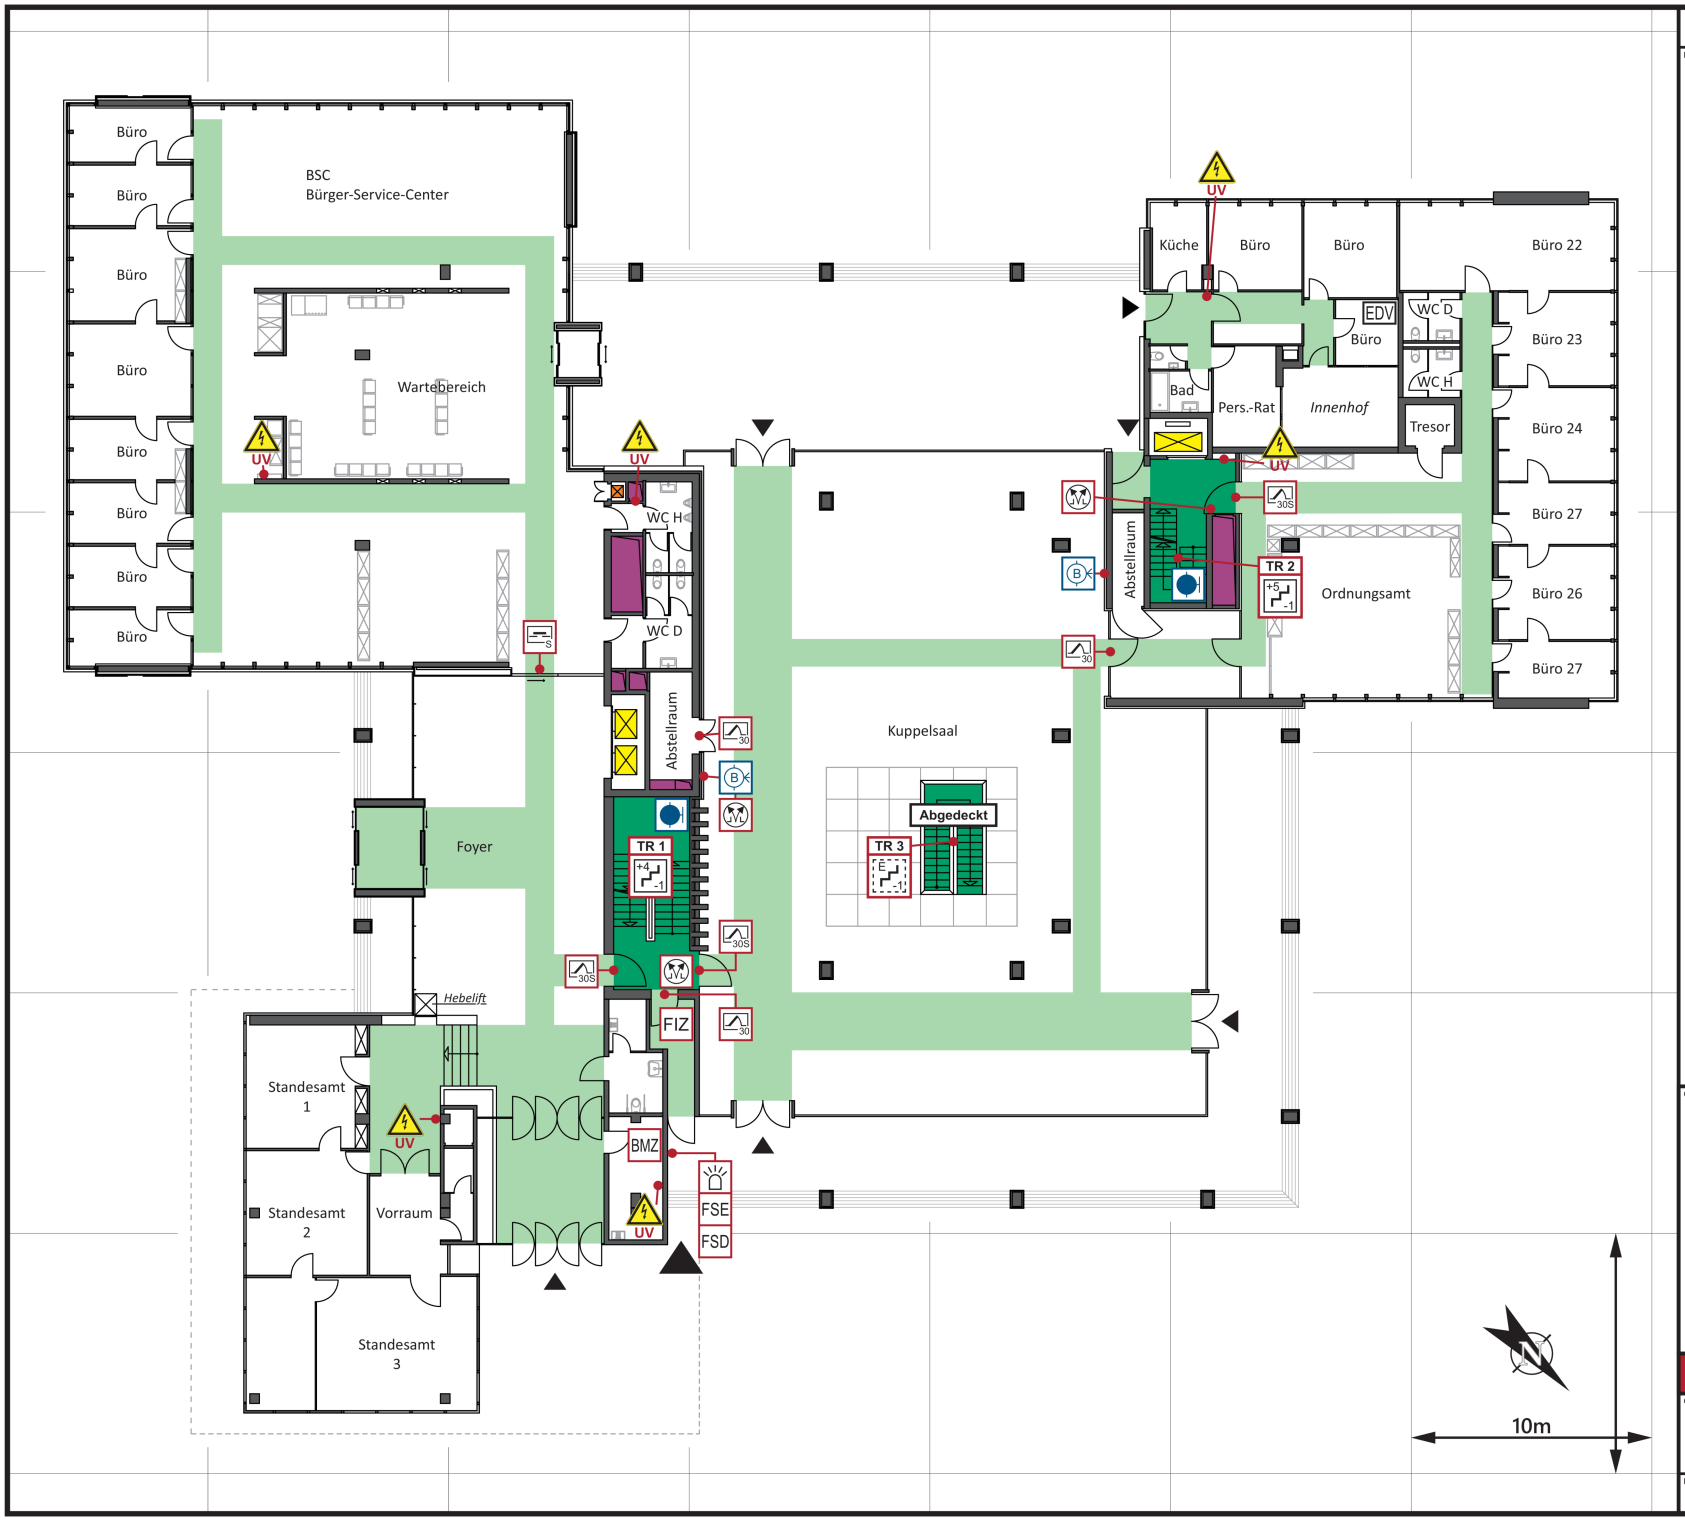

FZF 303 303

Legende

- FW-Hauptzugang
- Zugang zum Gebäude
- Blitzleuchte
- FSE — Freischaltelement
- FSD — FW-Schlüsseldepot
- FIZ — FW-Informationszentrum
- BMZ — Brandmelderzentrale
- Treppenraum, ohne Feuerwiderstand
- Treppenraum, mit Feuerwiderstand
- RWA - Bedienstelle
- Feuerschutztür, T-30
- Rauch- und Feuerschutztür, T-30 RS
- Rauchschutzschiebetor
- Löschwasser-Einspeisung, B-Anschlusstor
- Wandhydrant
- Warnung vor elektrischer Spannung
- Personenaufzug
- Aktenaufzug
- Vesorgungsschacht, durchgehend
- Vertikaler Rettungsweg
- Horizontaler Rettungsweg

Gebäudeschnitt

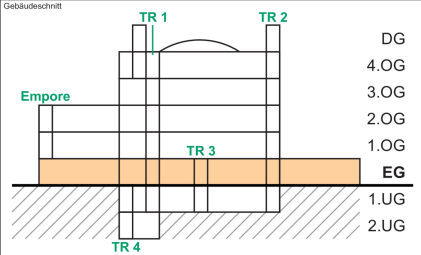

FEUERWEHRPLAN gemäß DIN 14095

Objekt
Bürogebäude St. Ingbert
Musterplatz 2
66386 St. Ingbert

Planersteller
FEUERWEHR ST. INGBERT

Plan	Stand	nächste Prüfung	Plan Nr.
ERDGESCHOSS	30.10.2023	10.2025	6+