

Meldergruppe 33	Gebäude Bürogebäude St. Ingbert	Ebene 3.OG	Raum Flur	Melderanzahl 6	Melderart Rauchmelder	Bemerkungen
---------------------------	---	----------------------	---------------------	--------------------------	---------------------------------	-------------




Legende

- FW - Hauptzugang
- Einsatzweg
- Standort / LK-Depot
- Meldebereich
- Blitzleuchte
- Freischaltelement
- FW - Schlüsseldepot
- FW - Informationszentrum
- Brandmeldezentrale
- Treppenraum, ohne Feuerwiderstand
- Treppenraum, mit Feuerwiderstand
- RWA-Bedienstelle
- Feuerschutztür, T-30
- Rauch- und Feuerschutztür, T-30 RS
- Rauchschuttschiebetor
- Löschwassereinspeisung, B-Anschluss
- Wandhydrant
- Vertikaler Rettungsweg

LOGO
BMA-Errichterfirma



Meldergruppe	Gebäude	Ebene	Raum	Melderanzahl	Melderart	Bemerkungen
33	Bürogebäude St. Ingbert	3.OG	Flur	6	Rauchmelder	

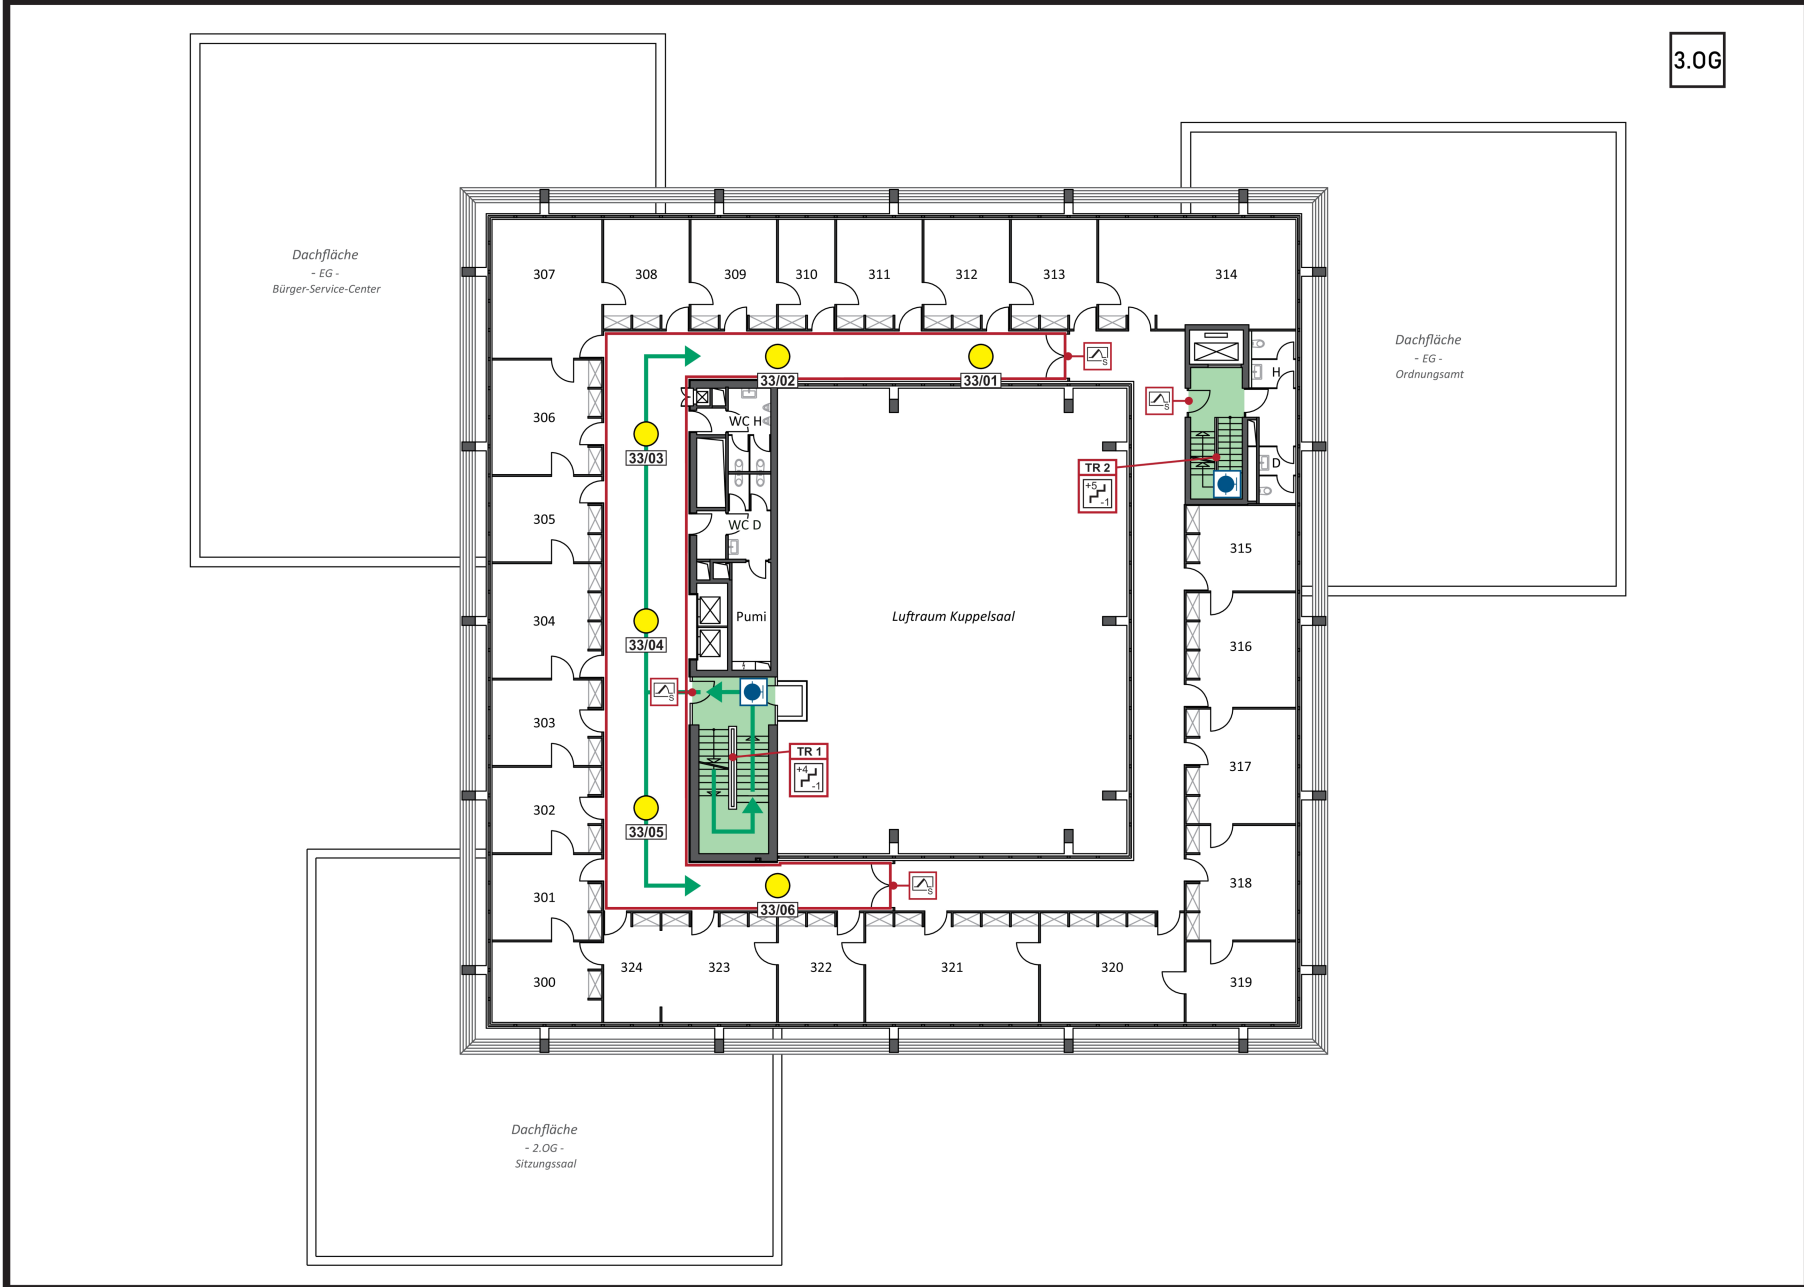

Legende

- Einsatzweg
- Meldebereich
- Treppenraum, ohne Feuerwiderstand
- Treppenraum, mit Feuerwiderstand
- Rauchschutztür
- Wandhydrant
- Vertikaler Rettungsweg
- automatischer Melder

Gebäudeschnitt

DG
4.OG
3.OG
2.OG
1.OG
EG
1.UG
2.UG