

|                           |   |                      |                     |                             |                                 |
|---------------------------|---|----------------------|---------------------|-----------------------------|---------------------------------|
| Meldergruppe<br><b>34</b> | Gebäude<br><b>Bürogebäude St. Ingbert</b> | Ebene<br><b>3.OG</b> | Raum<br><b>Flur</b> | Melderanzahl<br><b>6 ZD</b> | Melderart<br><b>Rauchmelder</b> |
|---------------------------|---|----------------------|---------------------|-----------------------------|---------------------------------|

Bemerkungen  
 - Melder in der Zwischendecke  
 - Leiter mitnehmen




- Legende
- FW - Hauptzugang
  - Einsatzweg
  - Standort / LK-Depot
  - Meldebereich
  - Blitzleuchte
  - Freischaltelement
  - FW - Schlüsseldepot
  - FW - Informationszentrum
  - Brandmeldezentrale
  - Treppenraum, ohne Feuerwiderstand
  - Treppenraum, mit Feuerwiderstand
  - RWA-Bedienstelle
  - Feuerschutztür, T-30
  - Rauch- und Feuerschutztür, T-30 RS
  - Rauchschuttschiebetor
  - Löschwassereinspeisung, B-Anschluss
  - Wandhydrant
  - Vertikaler Rettungsweg

LOGO  
 BMA-Errichterfirma



|                           |   |                      |                     |                             |                                 |  |
|---------------------------|---|----------------------|---------------------|-----------------------------|---------------------------------|--|
| Meldergruppe<br><b>34</b> | Gebäude<br><b>Bürogebäude St. Ingbert</b> | Ebene<br><b>3.OG</b> | Raum<br><b>Flur</b> | Melderanzahl<br><b>6 ZD</b> | Melderart<br><b>Rauchmelder</b> | Bemerkungen<br><b>- Melder in der Zwischendecke<br/>- Leiter mitnehmen</b> |
|---------------------------|---|----------------------|---------------------|-----------------------------|---------------------------------|--|

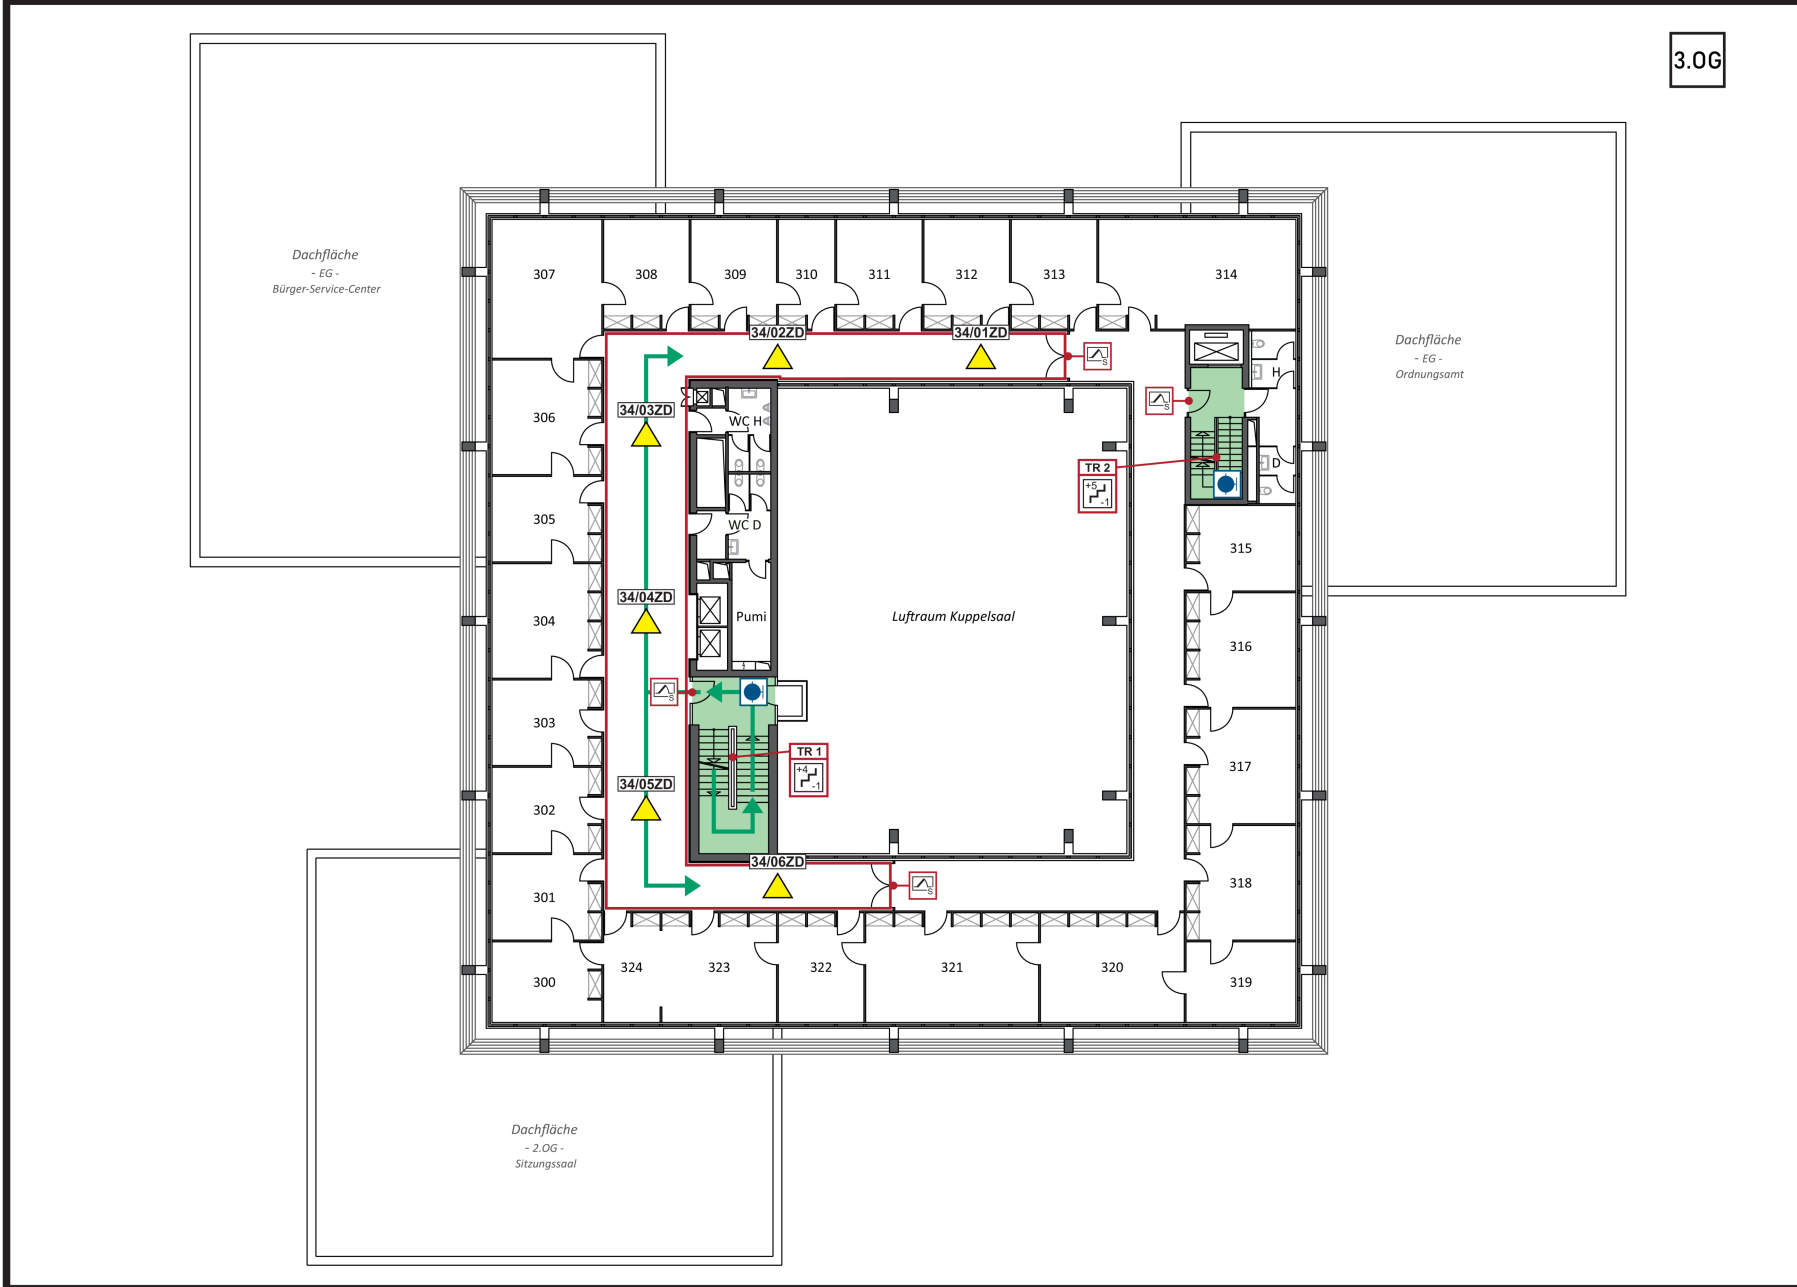

**Legende**

- Einsatzweg
- Meldebereich
- Treppenraum, ohne Feuerwiderstand
- Treppenraum, mit Feuerwiderstand
- Rauchschutztür
- Wandhydrant
- Vertikaler Rettungsweg
- verdeckter automatischer Melder

**Gebäudeschnitt**

DG  
4.OG  
**3.OG**  
2.OG  
1.OG  
EG  
1.UG  
2.UG