




Legende

-  Treppenraum, ohne Feuerwiderstand
-  Treppenraum, mit Feuerwiderstand
-  RWA - Bedienstelle
-  RWA - Fenster
-  Rauchschutztür
-  Feuer- und Rauchschutztür, T-30 RS
-  Wandhydrant
-  Warnung vor elektrischer Spannung
-  Personenaufzug
-  Aktenaufzug
-  Versorgungsschacht, durchgehend
-  Vertikaler Rettungsweg
-  Horizontaler Rettungsweg

Dachfläche  
- EG -  
Bürger-Service-Center

Dachfläche  
- EG -  
Ordnungsamt

Dachfläche  
- 2.OG -  
Sitzungsraum

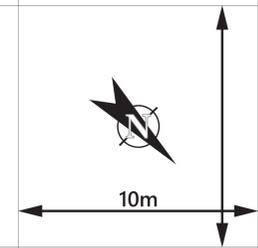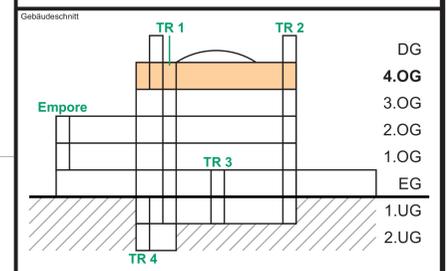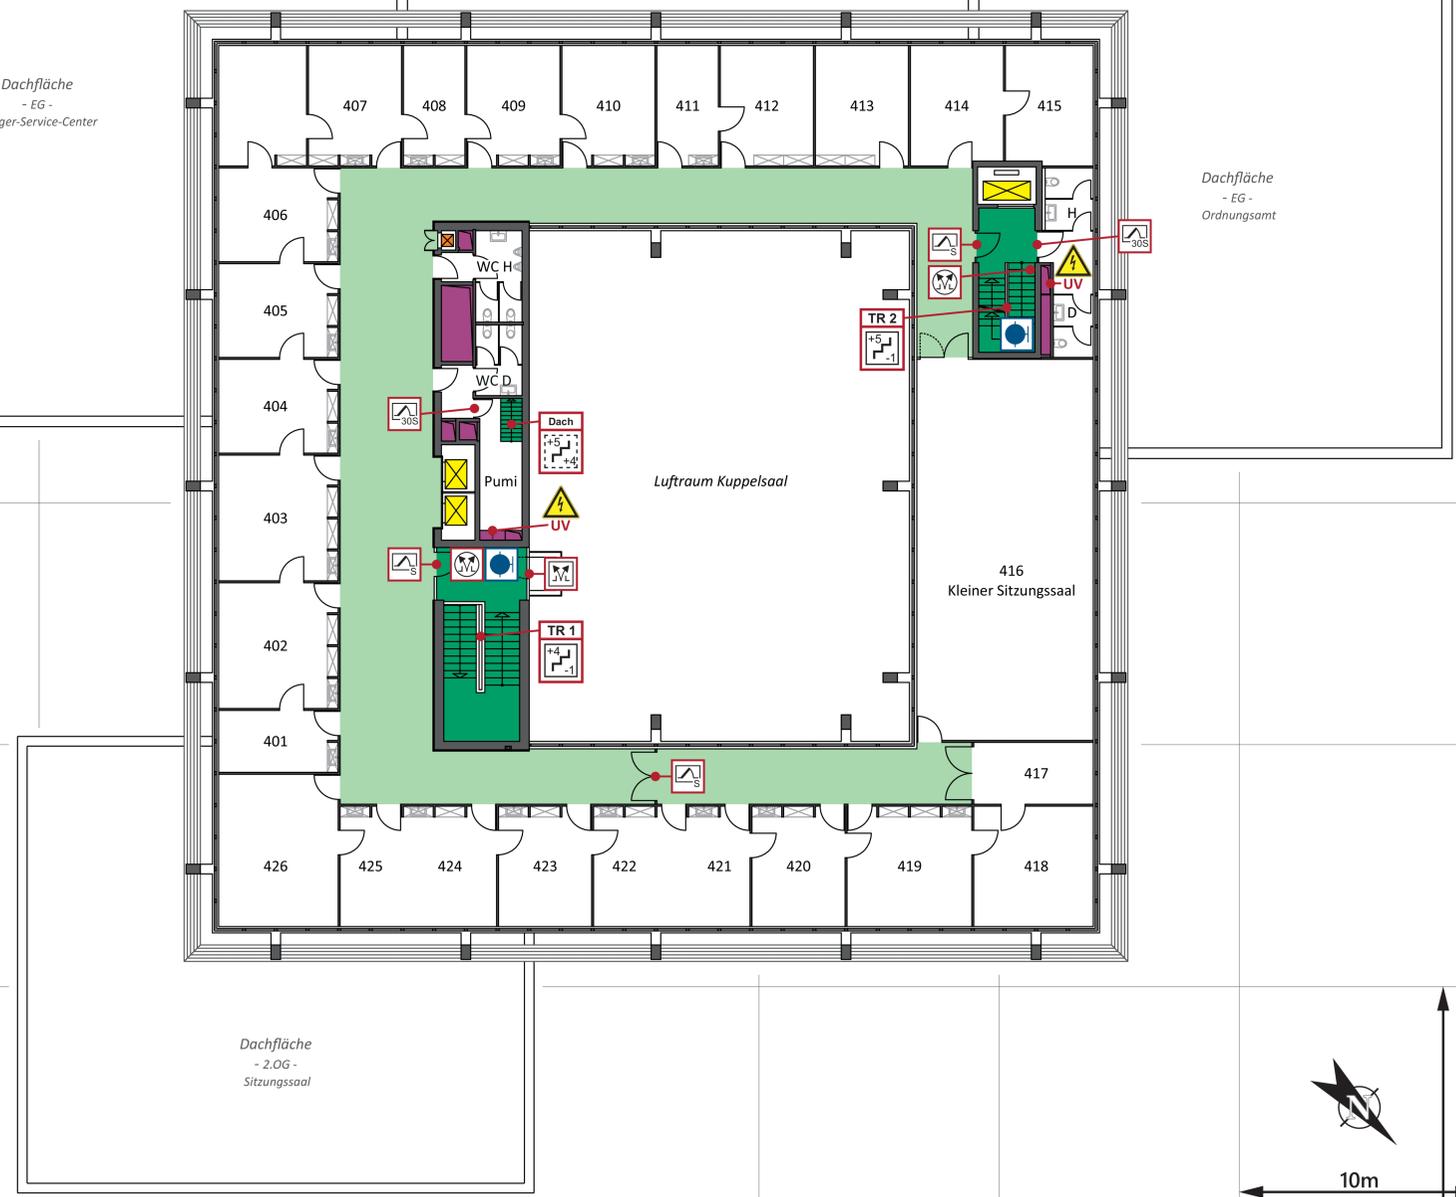

**FEUERWEHRPLAN** gemäß DIN 14095

<b>Objekt</b> Bürogebäude St. Ingbert Musterplatz 2 66386 St. Ingbert	<b>Planersteller</b> 
<b>Plan</b> <b>4. OBERGESCHOSS</b>	<b>Stand</b> 30.10.2023
<b>nächste Prüfung</b> 10.2025	<b>Plan Nr.</b> 10+